


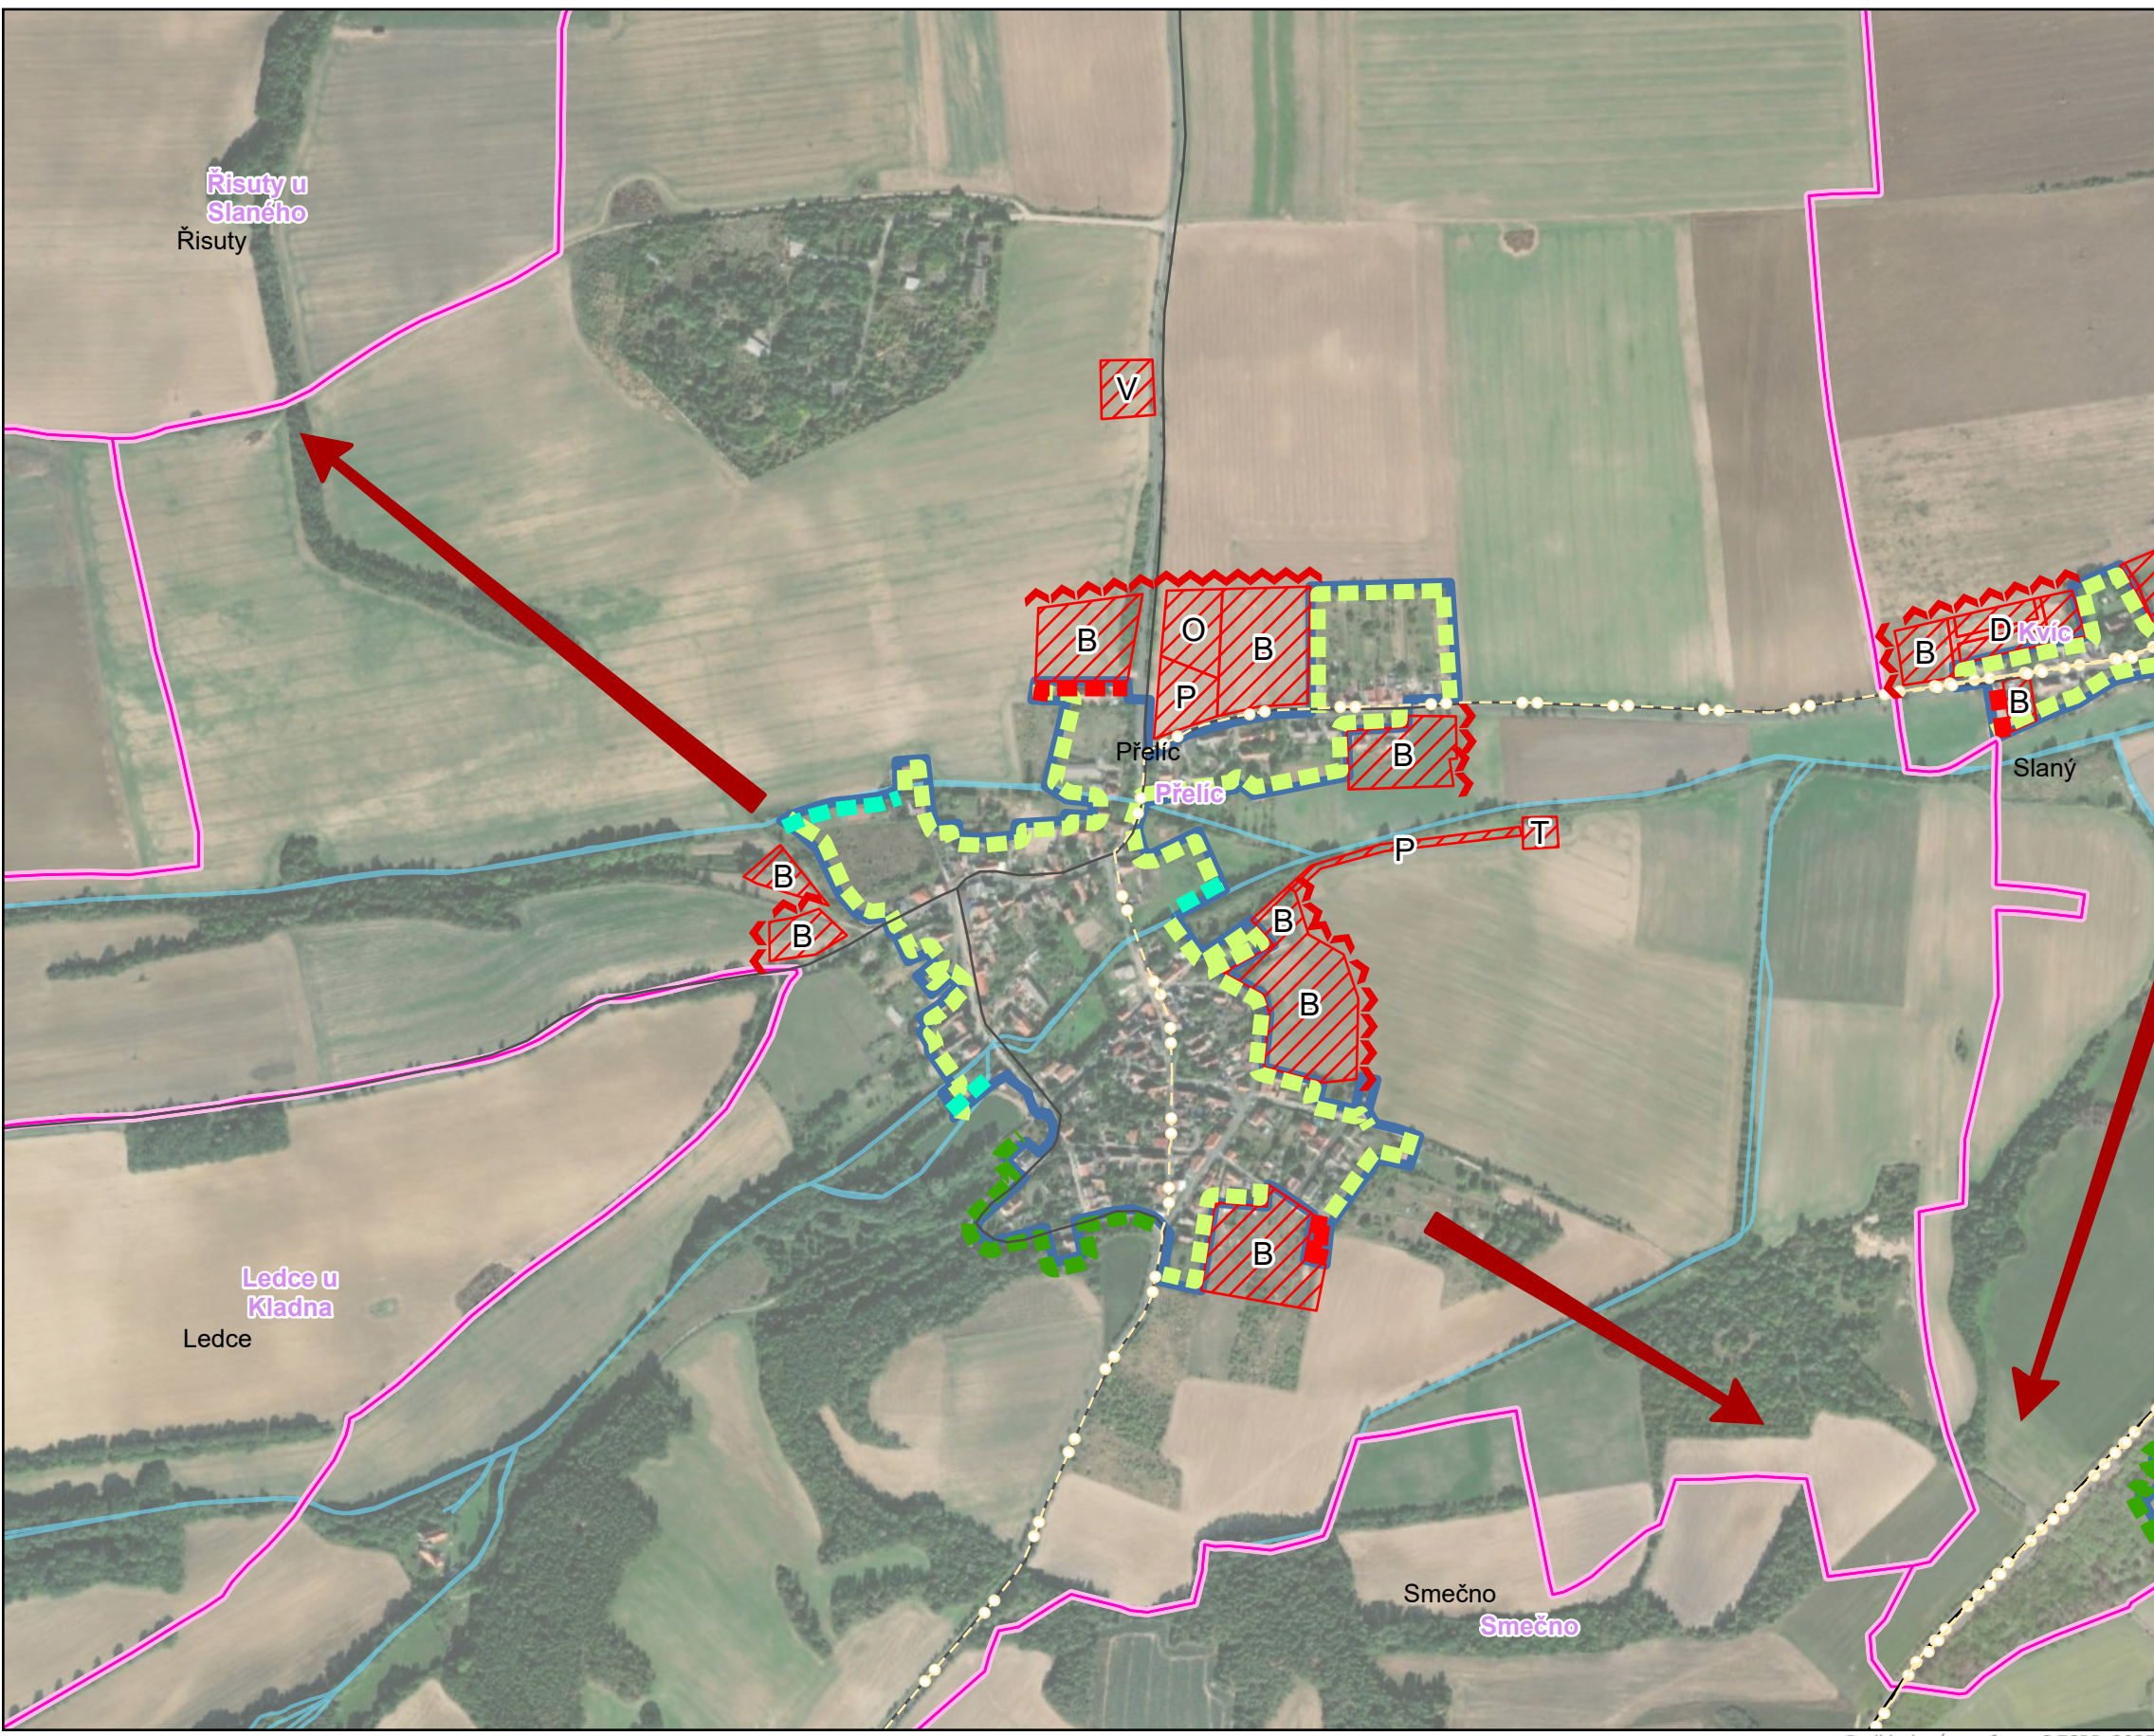

hranice SO ORP Slaný

hranice zastavěného území

hranice obce

hranice katastrálních území

plochy změn

dálnice

silnice I. třídy

silnice II. třídy

silnice III. třídy

železniční dráha

železniční vlečka

pěší stezka

povrchová vodoteč

rizikový průnik změnové plochy do krajiny

kvalitní přechod sídla v krajinu
(v rámci zastavěného území)

kvalitní přechod sídla v krajinu

negativní rozhraní (sídla) s krajinou

přechod sídla v krajinu přes vodní tok/plochu

cyklostezka, cyklotrasa

nedostatečná kvalita přístupu do krajiny