



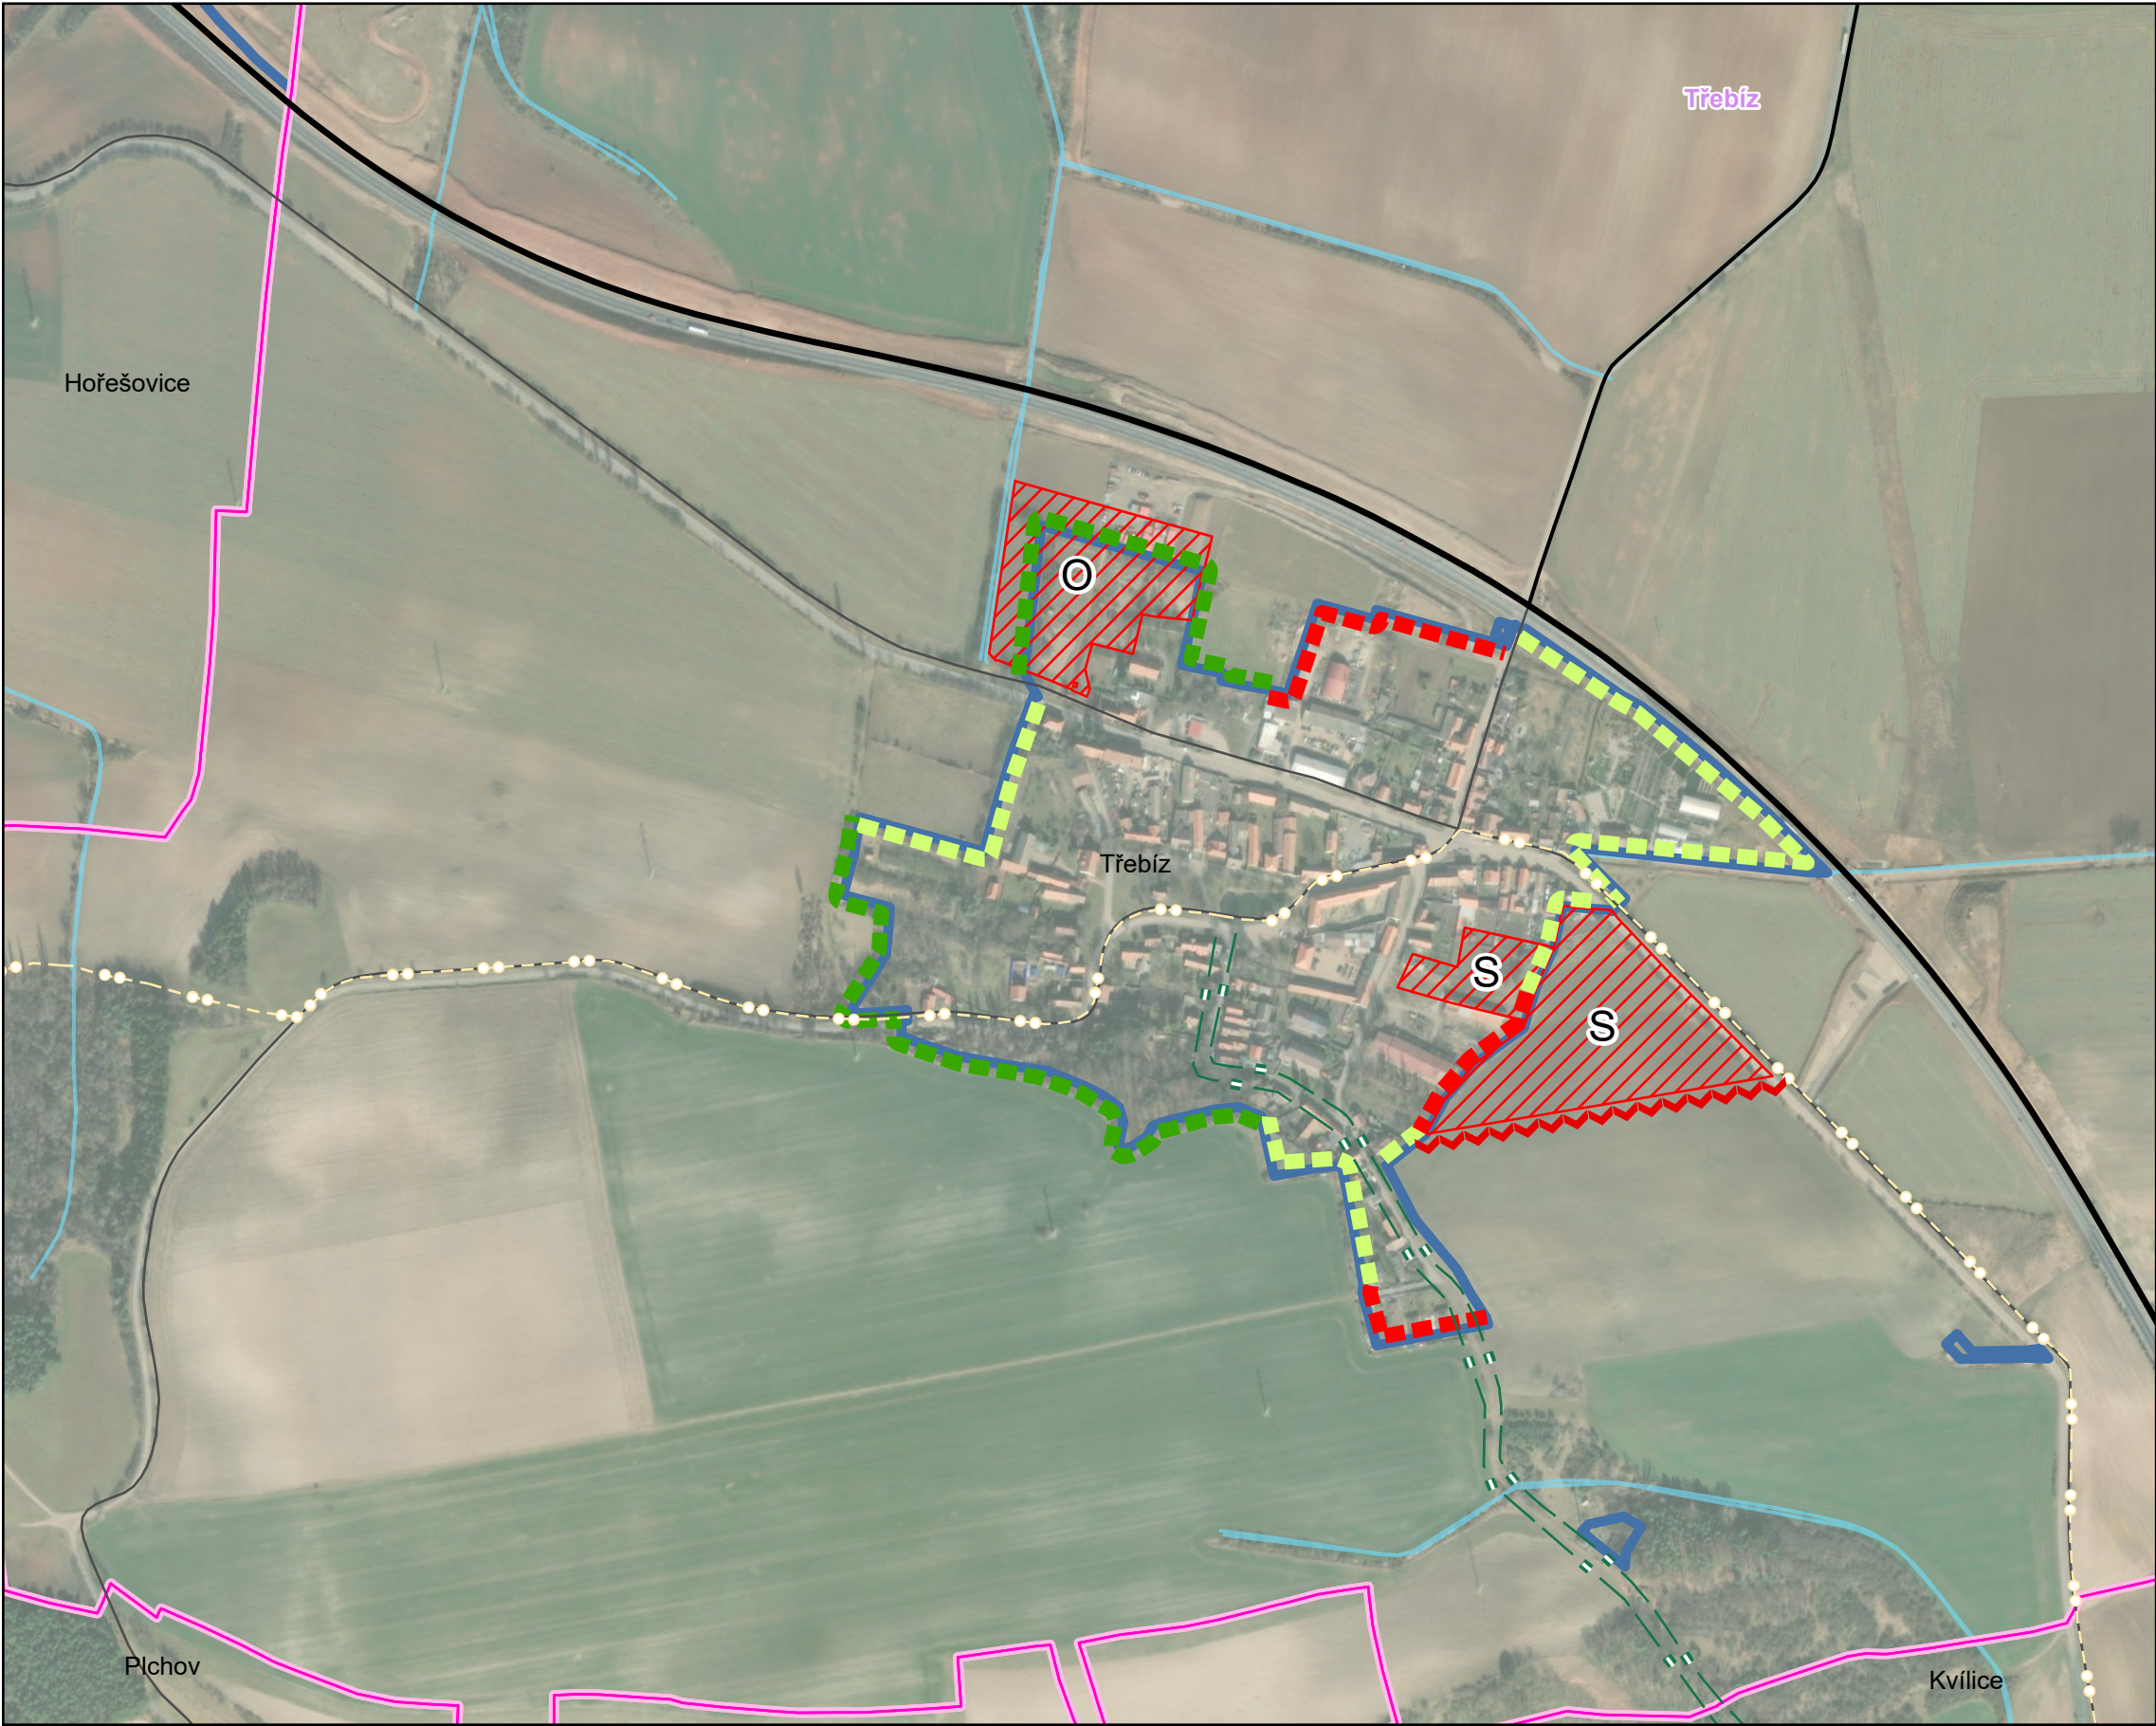

- hranice SO ORP Slaný
- hranice zastavěného území
- hranice obce
- hranice katastrálních území
- plochy změn
- dálnice
- silnice I. třídy
- silnice II. třídy
- silnice III. třídy
- železniční dráha
- železniční vlečka
- pěší stezka
- povrchová vodoteč
- rizikový průnik změnové plochy do krajiny
- kvalitní přechod sídla v krajinu (v rámci zastavěného území)
- kvalitní přechod sídla v krajinu
- negativní rozhraní (sídlu) s krajinou
- přechod sídla v krajinu přes vodní tok/plochu
- cyklostezka, cyklotrasa
- nedostatečná kvalita přístupu do krajiny

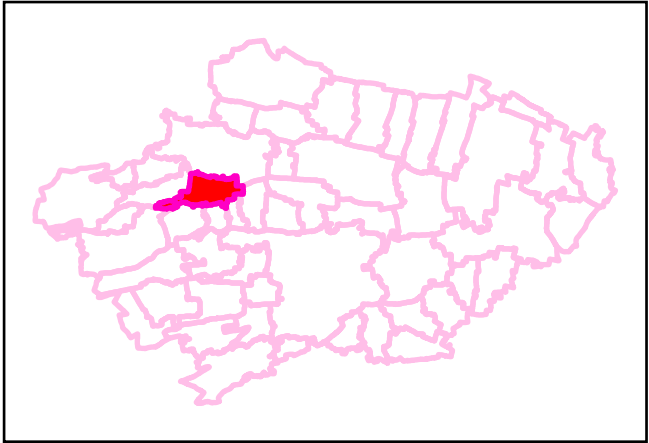

Podkladové ortofoto: ©ESRI, 2025